

젊음특권 행복주택 인천영종 행복주택

A2BL HAPPY HOUSE

Contents

행복주택 소개	03
인천영종 행복주택	04
지역조감도 / 교통망도	06
단지조감도 / 단지배치도	08
단위세대	10
동·호배치도	30
주요 마감재 내역	31
입주자 모집공고	32

행복주택이란?

대학생·신혼부부·사회초년생 등 사회활동 계층의 주거안정을 위하여
직장과 학교가 가까운 곳이나 대중교통 이용이 편리한 곳에 짓는
임대료가 저렴한 공공임대주택입니다!

행복주택은 2030세대가 집 걱정 없이 마음 놓고 미래를 준비할 수
있도록 새로운 희망을 제시합니다. 기존 공공주택의 패러다임을 바꿔
교통이 편리하거나 직장 and 학교가 가까운 곳에 공급됩니다.
행복주택은 편리한 교통, 저렴한 주거비, 입주자 맞춤형 설계를 지향합니다.



젊음에 희망을! 지역에 활기를!
미래를 위한 행복주택이 있습니다.

■ 젊고 활력 넘치는 행복주택

공급물량의 80%는 사회초년생, 대학생, 신혼부부 등
사회적 활동이 왕성한 젊은 계층에게 공급

■ 지역경제를 활성화시키는 행복주택

구매력 있는 젊은 계층의 유입을 통해 지역경제 활성화 및
노후, 방치된 도시공간을 새롭게 정비하여 도시활력 증진

■ 소통·문화·복지의 공간으로 조성되는 행복주택

업무와 학업에 집중할 수 있는 실용적인 공간 및 문화와
여가를 즐길 수 있는 창의적인 공간 창조

■ 고령자에게 안정을 주는 행복주택

고령자에게 주거안정을 찾아주는 복지실현



젊은 계층의 주거비 절감과 새로운 도시창조를 위해 -

행복주택은 젊은 층의

주거 징검다리가 되어드립니다!


그동안 주거복지 혜택에서 소외되었던 젊은 계층에게 주거비 및 사회적 비용을 절감시켜

안정적으로 내집 마련을 할 수 있도록 힘이 되어드립니다.

마음 놓고 미래를 준비할 수 있도록 새로운 희망을 제시하는 행복주택!

그 첫 만남을 **인천영종 행복주택**에서 시작합니다.

인천영종 행복주택 공급 대상별 신청 가능한 지역 요건

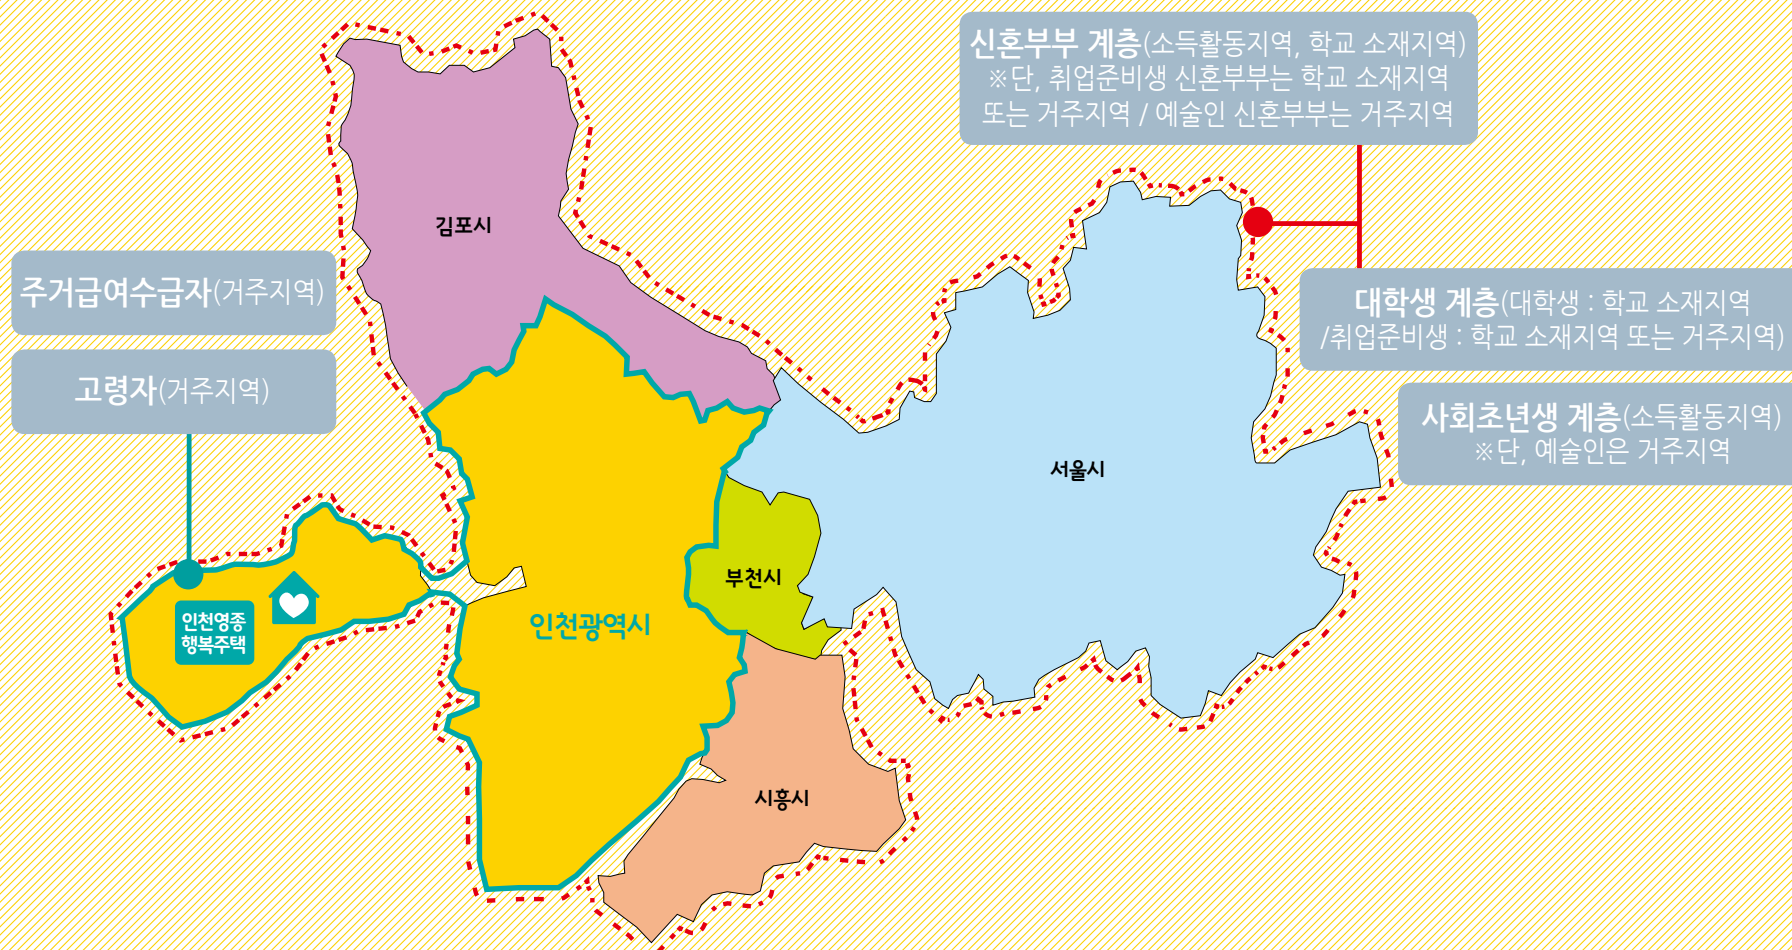

인천영종 행복주택 공급대상자

(공공주택 특별법 시행규칙 제 17조)

※공급대상, 신청방법 등 자세한 내용은 입주자 모집공고문을 확인하여 주세요.



대학생 계층(대학생 · 취업준비생)

- 인근지역 대학에 재학 중이거나 다음 학기에 입 · 복학예정인 미혼 무주택자인 대학생
- 인근지역에 거주 또는 인근지역 대학 · 고등 · 고등기술 학교를 졸업(또는 중퇴)한 자로서, 대학 또는 고등 · 고등 기술학교를 졸업(또는 중퇴)한 지 2년 이내이며 소득이 있는 업무에 종사하지 않는 미혼 무주택자인 취업준비생 ※ 단, 부모의 거주지가 인근 지역에 속하지 않아야 함

본인 · 부모 합계소득이 도시근로자 월 평균소득의 100%이하(3인 가구기준 4,884,448원)여야 하며, 본인의 총 자산이 7,200만원이하, 자동차 소유하지 않아야 함. (거주기간은 최대 6년으로 졸업 또는 중퇴 후에는 1회에 한하여 갱신계약 가능)



신혼부부 계층(신혼부부 · 대학생신혼부부 · 예비신혼부부)

- 인근지역에서 소득이 있는 업무에 종사하는 자 또는 인근지역에 거주하는 예술인으로, 혼인 합산기간이 5년 이내의 현재 혼인중인 무주택세대 구성원
- 대학생 계층 요건을 갖추고 혼인 합산 기간이 5년 이내의 현재 혼인중인 무주택세대 구성원
- 신혼부부 또는 대학생신혼부부 요건(혼인요건제외)을 충족하면서 혼인을 계획중이며 입주지정 기간 만료일 전까지 혼인사실을 증명할 수 있는 무주택자

해당세대 소득이 도시근로자 월 평균소득의 100%이하, 해당세대의 총 자산이 22,800만원 이하, 자동차 2,522만원이하 여야 함. 본인 또는 배우자(예비신혼부부의 경우는 혼인 예정인 배우자를 말한다) 중 1인이 입주지정기간 만료일 까지 주택청약 종합저축 가입사실을 증명할 수 있는 자. (거주기간은 무자녀 6년, 자녀1명 8년, 자녀 2명 이상 10년으로 2년 단위로 갱신계약)



사회초년생 계층(사회초년생 · 재취업준비생)

- 인근지역에서 소득이 있는 업무에 종사하는 자 또는 인근지역에 거주하는 예술인으로서, 소득이 있는 업무에 종사한 기간이 총 5년 이내의 미혼 무주택자인 사회초년생
- 인근지역 직장을 퇴직 후 1년 이내의 자 중 구직 급여수급자격이 있는 미혼 무주택자인 재취업 준비생 본인 소득이 도시근로자 월 평균 소득의 80%이하이고 해당세대는 100%이하(신청자가 세대주인 3인 가구 기준 본인 3,907,558원, 해당 세대 4,884,448원 이하)

해당세대는 해당세대의 총자산이 19,900만원 이하, 자동차 2,522만원 이하여야 함. 소득이 있는 업무에 종사한 기간이 5년 이내이며 입주지정기간 만료일까지 주택청약종합저축 가입사실을 증명할 수 있는 자. (거주기간은 최대 6년으로 2년 단위로 갱신 계약)



주거급여 수급자

- 인천시에 거주하는 무주택세대구성원인 주거급여 수급자
무주택기간 1년 이상이어야 함. (거주기간은 최대 20년으로 임대차계약은 2년 단위로 갱신)

고령자

- 인천시에 거주하는 만 65세 이상의 무주택세대 구성원인 고령자

해당 세대소득이 도시근로자 가구당 월평균소득의 100%(3인 가구 기준 4,884,448)이하이며, 무주택 기간은 1년 이상인 자. 해당 세대는 총 자산가액 합산기준 22,800만원 이하이고 자동차가액이 2,522만원 이하여야 함. (거주기간은 최대 20년으로 임대차계약은 2년 단위로 갱신)



I Best Landscape | 인천영종 행복주택

사람 · 자연 · 문화가 조화를 이루는 곳!
인천영종 행복주택에서 일상의 행복을 누리세요.

인근에 근린공원과 녹지 등 풍부한 청정자연과 대학생 · 사회초년생 등 젊은 입주계층의
눈높이와 수요에 맞춘 다양한 주거복지서비스와 커뮤니티 활동을 지원합니다.

단지조감도



※ 상기 단지조감도 및 단지배치도는 입주자의 이해를 돕기 위한 개략도이므로 실제와 차이가 있을 수 있습니다.
※ 상기 단지조감도 및 단지배치도의 각 시설 설치계획 등은 사업추진과정에서 변경 · 취소될 수 있습니다.



주민공동시설

입주민들이 서로 소통하며 여가와 취미활동을 함께 할 수 있도록 주민공동시설을 마련하여 정감이 넘치는 단지 분위기를 조성하였습니다.



유아 · 어린이놀이터

다양하고 안전한 유아 · 어린이놀이터를 연령별로 분리하여 설치해 아이들이 즐겁게 뛰어놀 수 있는 공간을 조성하였습니다.



주민운동시설

단지 곳곳에 주민운동시설을 조성해 건강을 가까이서 챙길 수 있도록 고려하였습니다.

단지배치도



인천영종 행복주택 A2블록 총 990세대

16A	192세대	16B	18세대	22A	102세대	22B	12세대	22C	50세대
26A	96세대	26A-1	92세대	26B	28세대	36A	352세대	36B	48세대

※ 상기 단지배치도는 입주자의 이해를 돕기 위한 개략도이므로 실제와 차이가 있습니다.
※ 아파트 색상 및 축척표기 디자인은 계획에 따라 변경될 수 있으며, 변압기의 위치 및 형태도 단지 여건에 따라 변경될 수 있습니다.

I Unit Plan I

192세대

16A

16.57㎡

대학생 및 사회초년생

주택면적


전용면적	16.5700 ㎡
주거공용면적	9.1844 ㎡
기타공용면적	0.9971 ㎡
지하주차장	7.4697 ㎡
계약면적	34.2212 ㎡

실별면적

거실 / 침실	6.54 ㎡
주방 / 식당	4.75 ㎡
욕실	2.98 ㎡
현관	2.01 ㎡
발코니 초과	0.29 ㎡
소계	16.57 ㎡

발코니면적


발코니계	5.40 ㎡
------	--------

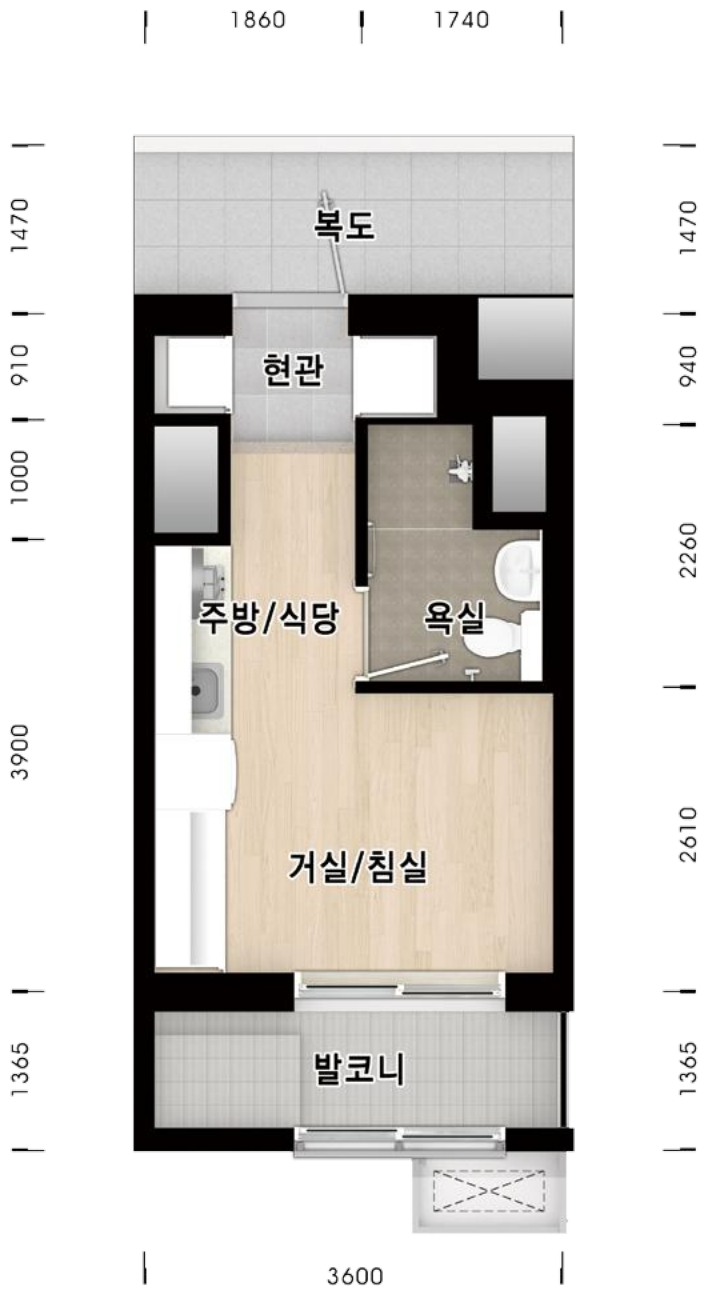

※ 본 평면도 및 아이소는 일부세대를 표기한 것이며, 동·호별 주거공용부위(계단실 엘리베이터 등)는 형태 및 면적차이가 있을 수 있습니다.
※ 본 평면도 및 아이소의 이미지 색상은 실제와 차이가 있을 수 있으며 내력벽과 비내력벽은 구분하여 표시하지 않습니다.
※ 본 아이소 상의 식탁 및 가구, 실내장식품 등은 입주자의 이해를 돕기 위한 이미지 것으로 실제로 설치되지 않으며, 내부마감재 내역을 참고하시기 바랍니다.
※ 상기 치수는 이해를 돕기위한 참고치수입니다. (평면도상의 수치는 벽체중심선 기준이며, 발코니는 벽체외부끝선 기준임)
※ 본 단위세대평면도의 배치구조는 호리인에 따라 대칭될 수 있습니다.
※ 벽체두께는 구조설계상 등 및 층높이에 따라 다를 수 있습니다.
※ 주택면적은 법정단위인 ㎡로 표기하였습니다. (㎡를 평으로 환산하는 산식 : ㎡×0.3025=평)
※ 세대평면도는 입주자의 이해를 돕기 위한 개략도이므로 실제와 차이가 있을 수 있습니다.
※ 본 펌플릿의 표현된 마감재는 동등이상의 성능을 지닌 유사제품으로 시공될 수 있습니다.


실용적인 공간확보로 1인가구의
주거편리성을 도모하였습니다

대학생 및 사회초년생

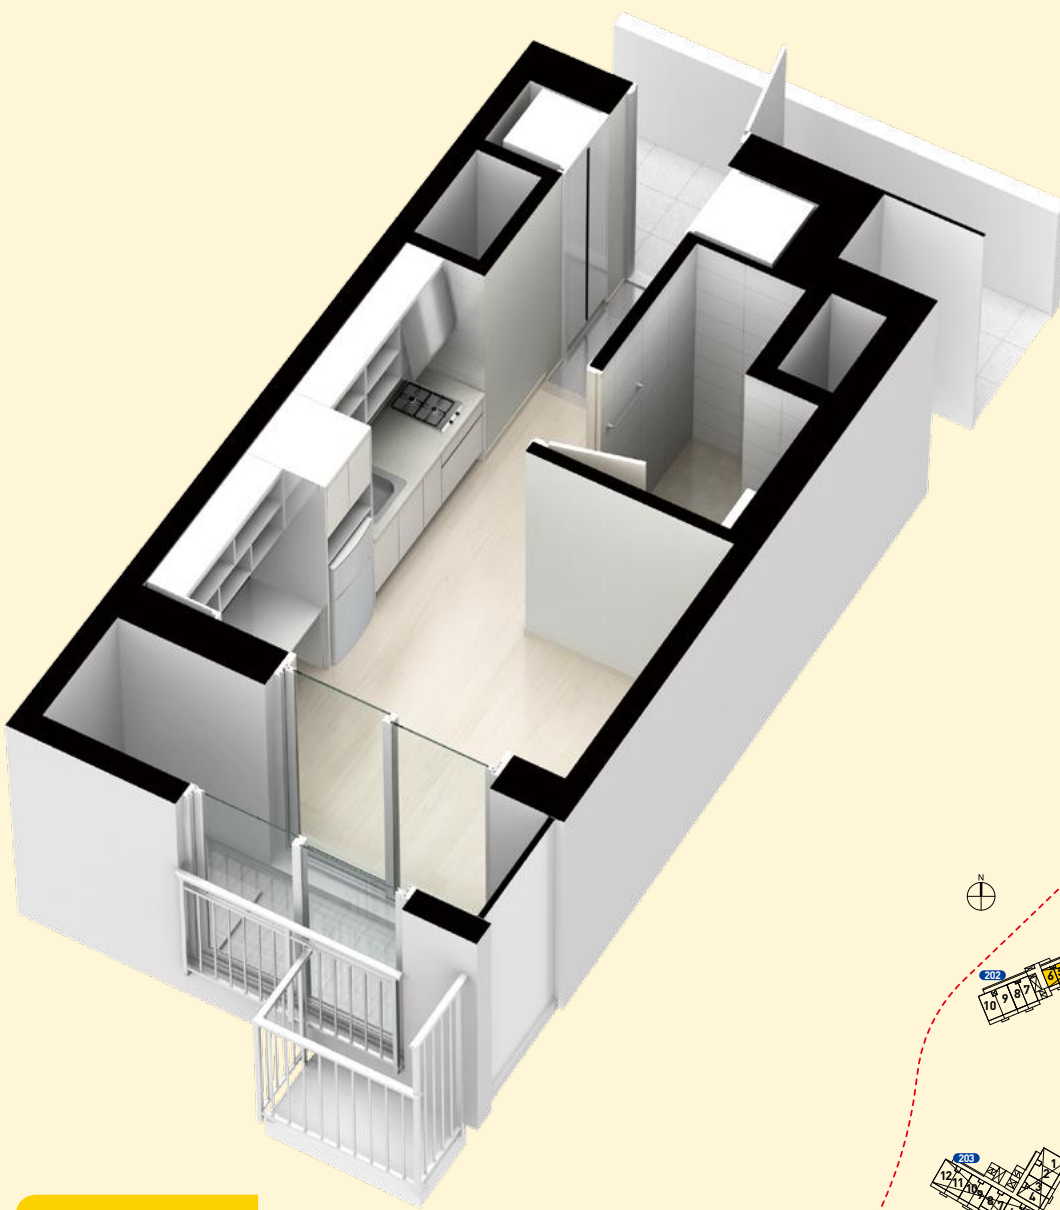

16A 빌트인 품목

- 냉장고
- 가스쿡탑
- 책상

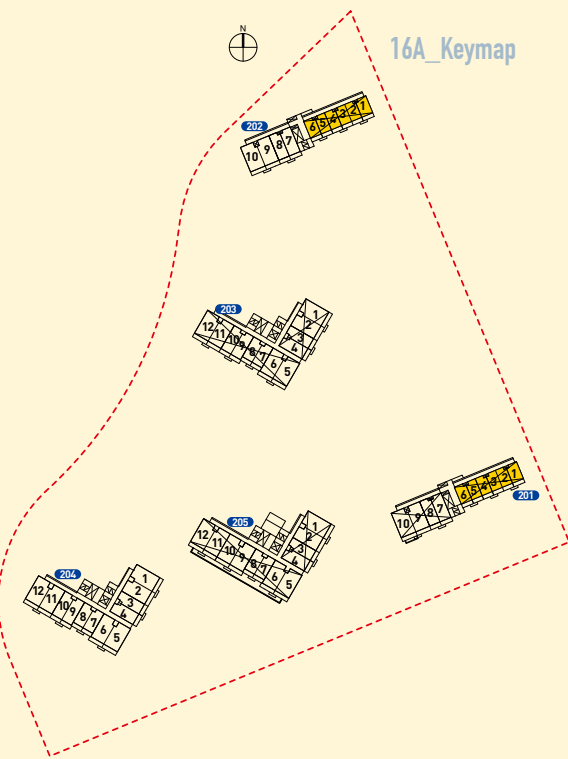

I Unit Plan I

18세대

16B

16.57㎡

고령자(주거약자)

주 택 면 적

전 용 면 적	16.5700 ㎡
주거공용면적	9.1844 ㎡
기타공용면적	0.9971 ㎡
지 하 주 차 장	7.4697 ㎡
계 약 면 적	34.2212 ㎡

실 별 면 적

거 실 / 침 실	6.54 ㎡
주 방 / 식 당	4.75 ㎡
욕 실	2.98 ㎡
현 관	2.01 ㎡
발 코 니 초 과	0.29 ㎡
소 계	16.57 ㎡

발코니면적


발 코 니 계	5.40 ㎡
---------	--------



※ 본 평면도 및 아이소는 일부세대를 표기한 것이며, 동·호별 주거공용부위(계단실 엘리베이터 등)는 형태 및 면적차이가 있을 수 있습니다.
※ 본 평면도 및 아이소의 이미지 색상은 실제와 차이가 있을 수 있으며 내력벽과 비내력벽은 구분하여 표시하지 않습니다.
※ 본 아이소 상의 식탁 및 가구, 실내장식품 등은 입주자의 이해를 돕기 위한 이미지 것으로 실제로 설치되지 않으며, 내부마감재 내역을 참고하시기 바랍니다.
※ 상기 차수는 이해를 돕기위한 참고치수입니다. (평면도상의 수치는 벽체중심선 기준이며, 발코니는 벽체외부끝선 기준임)
※ 본 단위세대평면도의 배치구조는 호라인에 따라 대칭될 수 있습니다.
※ 벽체두께는 구조설계상 동 및 층높이에 따라 다를 수 있습니다.
※ 주택면적은 법정단위인 ㎡로 표기하였습니다. (㎡를 평으로 환산하는 산식 : ㎡×0.3025=평)
※ 세대평면도는 입주자의 이해를 돕기 위한 개략도이므로 실제와 차이가 있을 수 있습니다.
※ 본 펌플릿의 표현된 마감재는 동등이상의 성능을 지닌 유사제품으로 시공될 수 있습니다.


어르신들과 주거약자의 생활동선을 고려하여
안전을 우선시 하였습니다

고령자(주거약자)

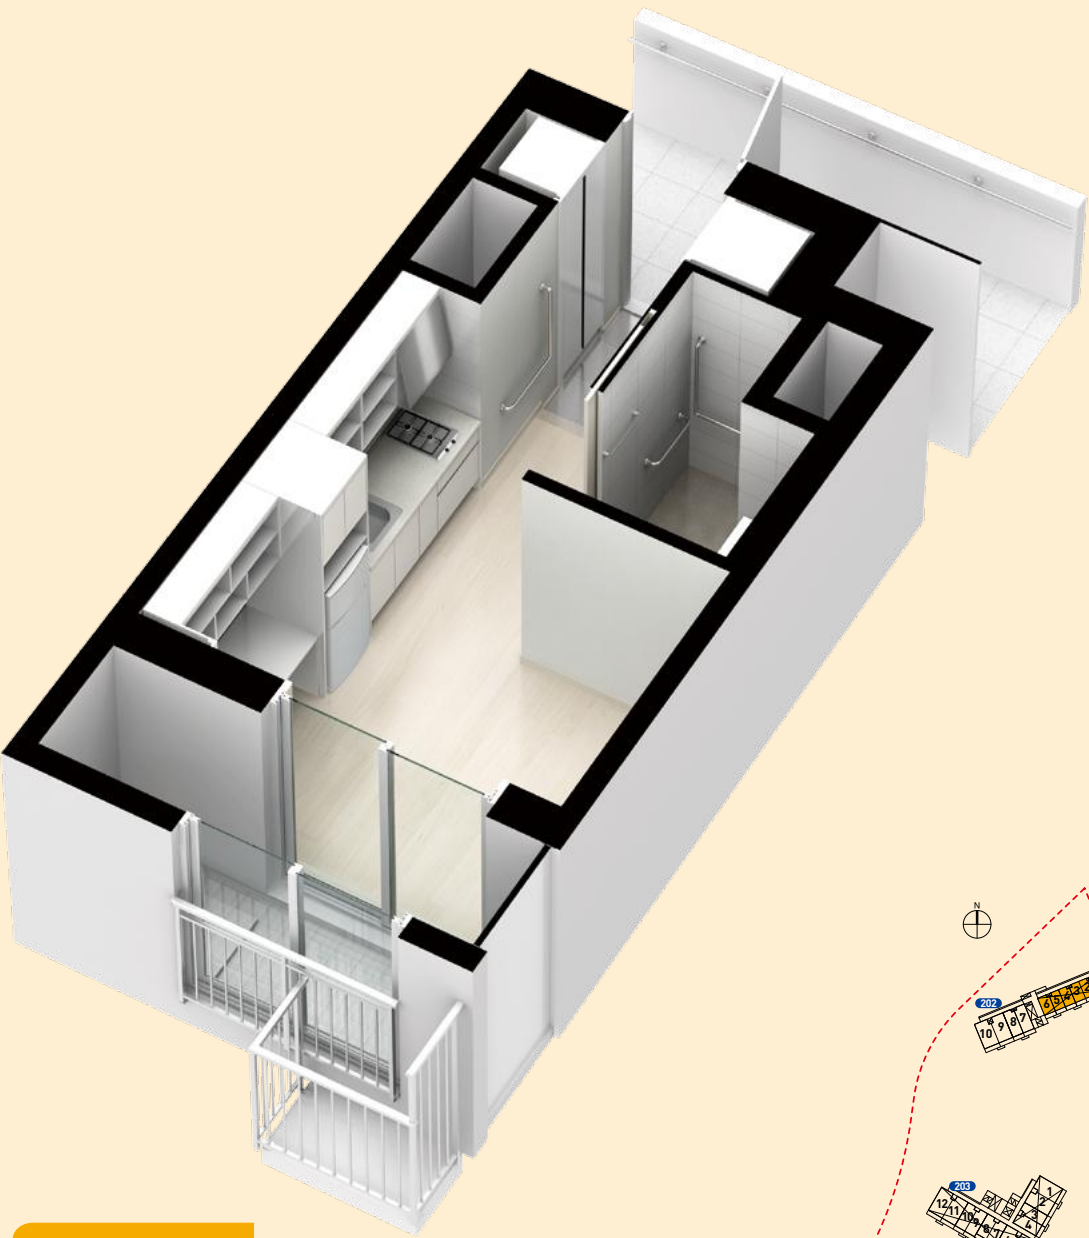

16B 빌트인 품목

- 냉장고
- 가스쿡탑
- 책상

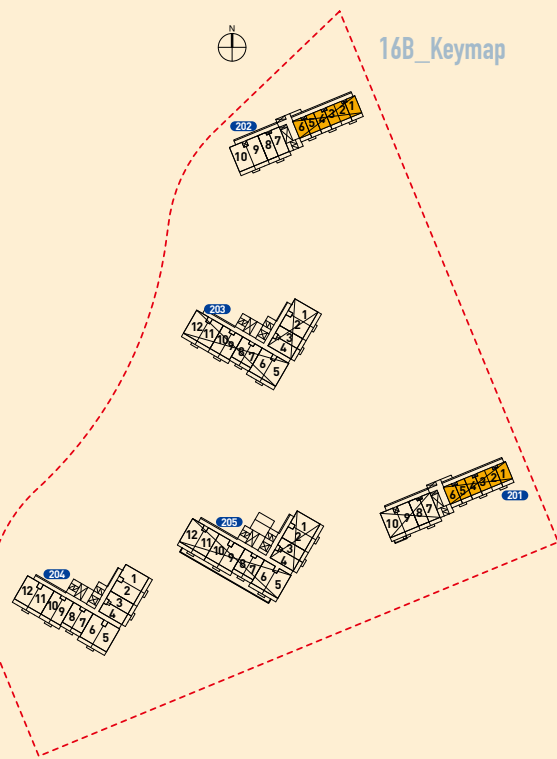

I Unit Plan I

12세대

22B


22.41㎡

고령자(주거약자)

주택면적	
전용면적	22,4100㎡
주거공용면적	12,4214㎡
기타공용면적	1,3486㎡
지하주차장	10.1023㎡
계약면적	46.2823㎡

실별면적	
거실/침실	12.52㎡
주방/식당	4.78㎡
욕실	2.99㎡
현관	1.99㎡
발코니초과	0.13㎡
소계	22.41㎡

발코니면적	
발코니계	5.55㎡


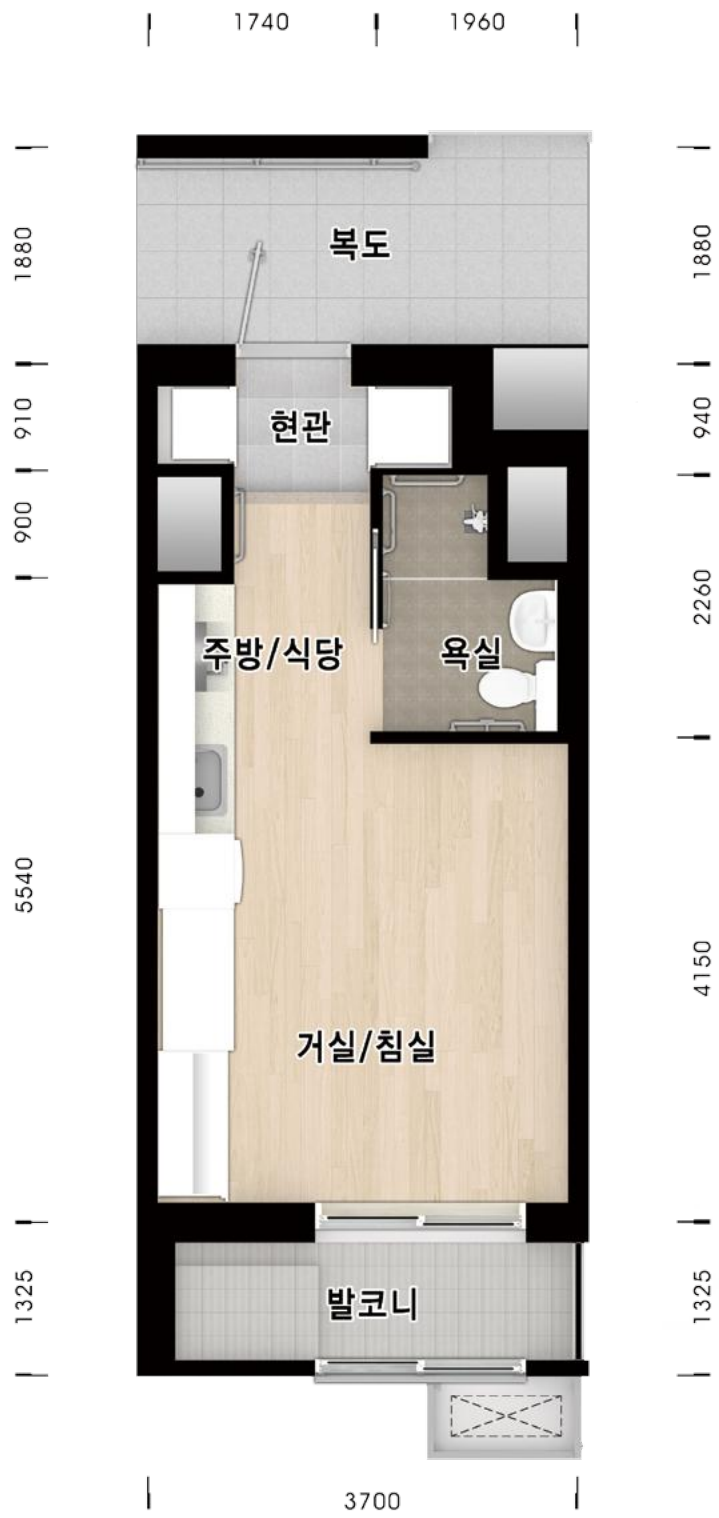


고령자 및 주거약자를 고려한 설계로
불편함을 최소화하였습니다

고령자(주거약자)

22B 빌트인 품목

- 냉장고
- 가스쿡탑
- 책상

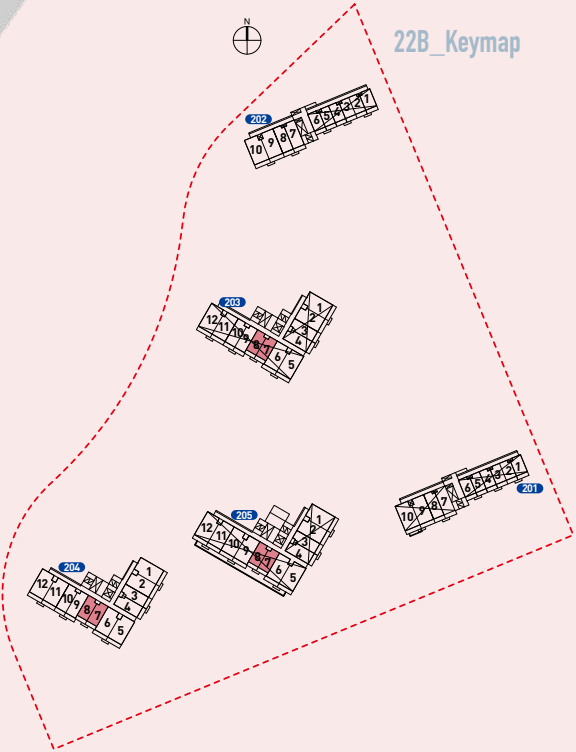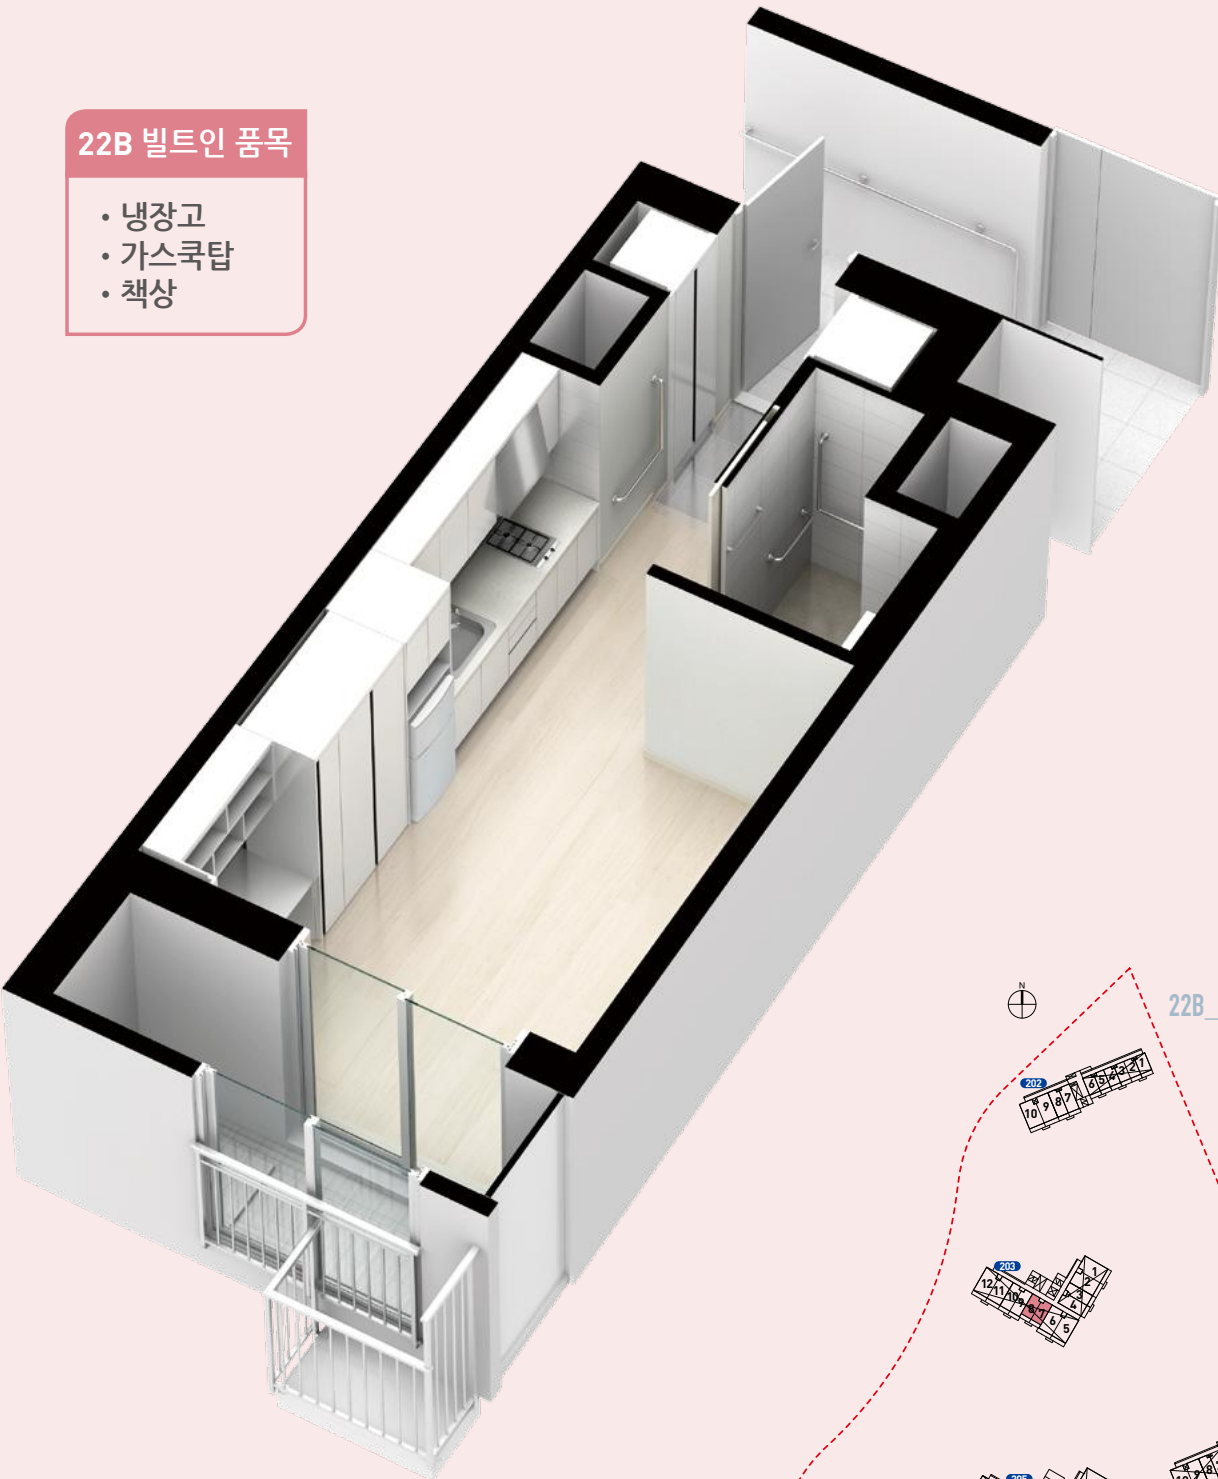

※ 본 평면도 및 아이소는 일부세대를 표기한 것이며, 동·호별 주거공용부위(계단실 엘리베이터 등)는 형태 및 면적차이가 있을 수 있습니다.
※ 본 평면도 및 아이소의 이미지 색상은 실제와 차이가 있을 수 있으며 내력벽과 비내력벽은 구분하여 표시하지 않습니다.
※ 본 아이소 상의 식탁 및 가구, 실내장식품 등은 입주자의 이해를 돕기 위한 이미지 것으로 실제로 설치되지 않으며, 내부마감재 내역을 참고하시기 바랍니다.
※ 상기 차수는 이해를 돕기위한 참고치수입니다. (평면도상의 수치는 벽체중심선 기준이며, 발코니는 벽체외부끝선 기준임)
※ 본 단위세대평면도의 배치구조는 호리인에 따라 대칭될 수 있습니다.
※ 벽체두께는 구조설계상 등 및 층높이에 따라 다를 수 있습니다.
※ 주택면적은 법정단위인 ㎡로 표기하였습니다. (㎡를 평으로 환산하는 산식 : ㎡×0.3025=평)
※ 세대평면도는 입주자의 이해를 돕기 위한 개략도이므로 실제와 차이가 있을 수 있습니다.
※ 본 펌플릿의 표현된 마감재는 동등이상의 성능을 지닌 유사제품으로 시공될 수 있습니다.

I Unit Plan I

92세대

26A-1

26.64㎡

주거급여수급자

주택면적


전용면적	26.6400 ㎡
주거공용면적	14.7660 ㎡
기타공용면적	1.6031 ㎡
지하주차장	12.0092 ㎡
계약면적	55.0183 ㎡

실별면적

거실 / 침실	16.67 ㎡
주방 / 식당	4.74 ㎡
욕실	2.99 ㎡
현관	2.11 ㎡
발코니초과	0.13 ㎡
소계	26.64 ㎡


발코니면적

발코니계	5.55 ㎡
------	--------

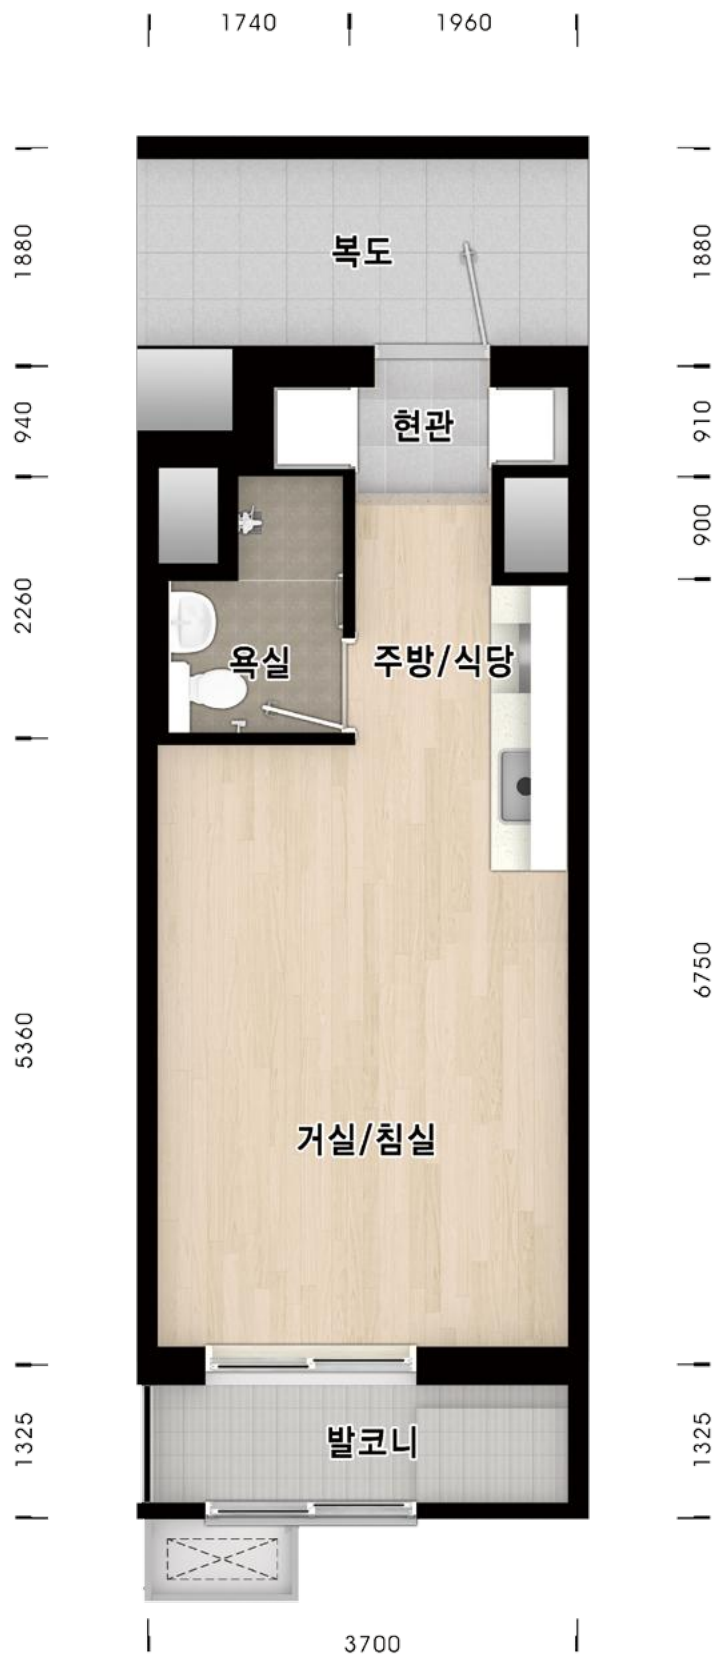

나만의 생활디자인이 가능한
심플함이 돋보입니다

주거급여수급자

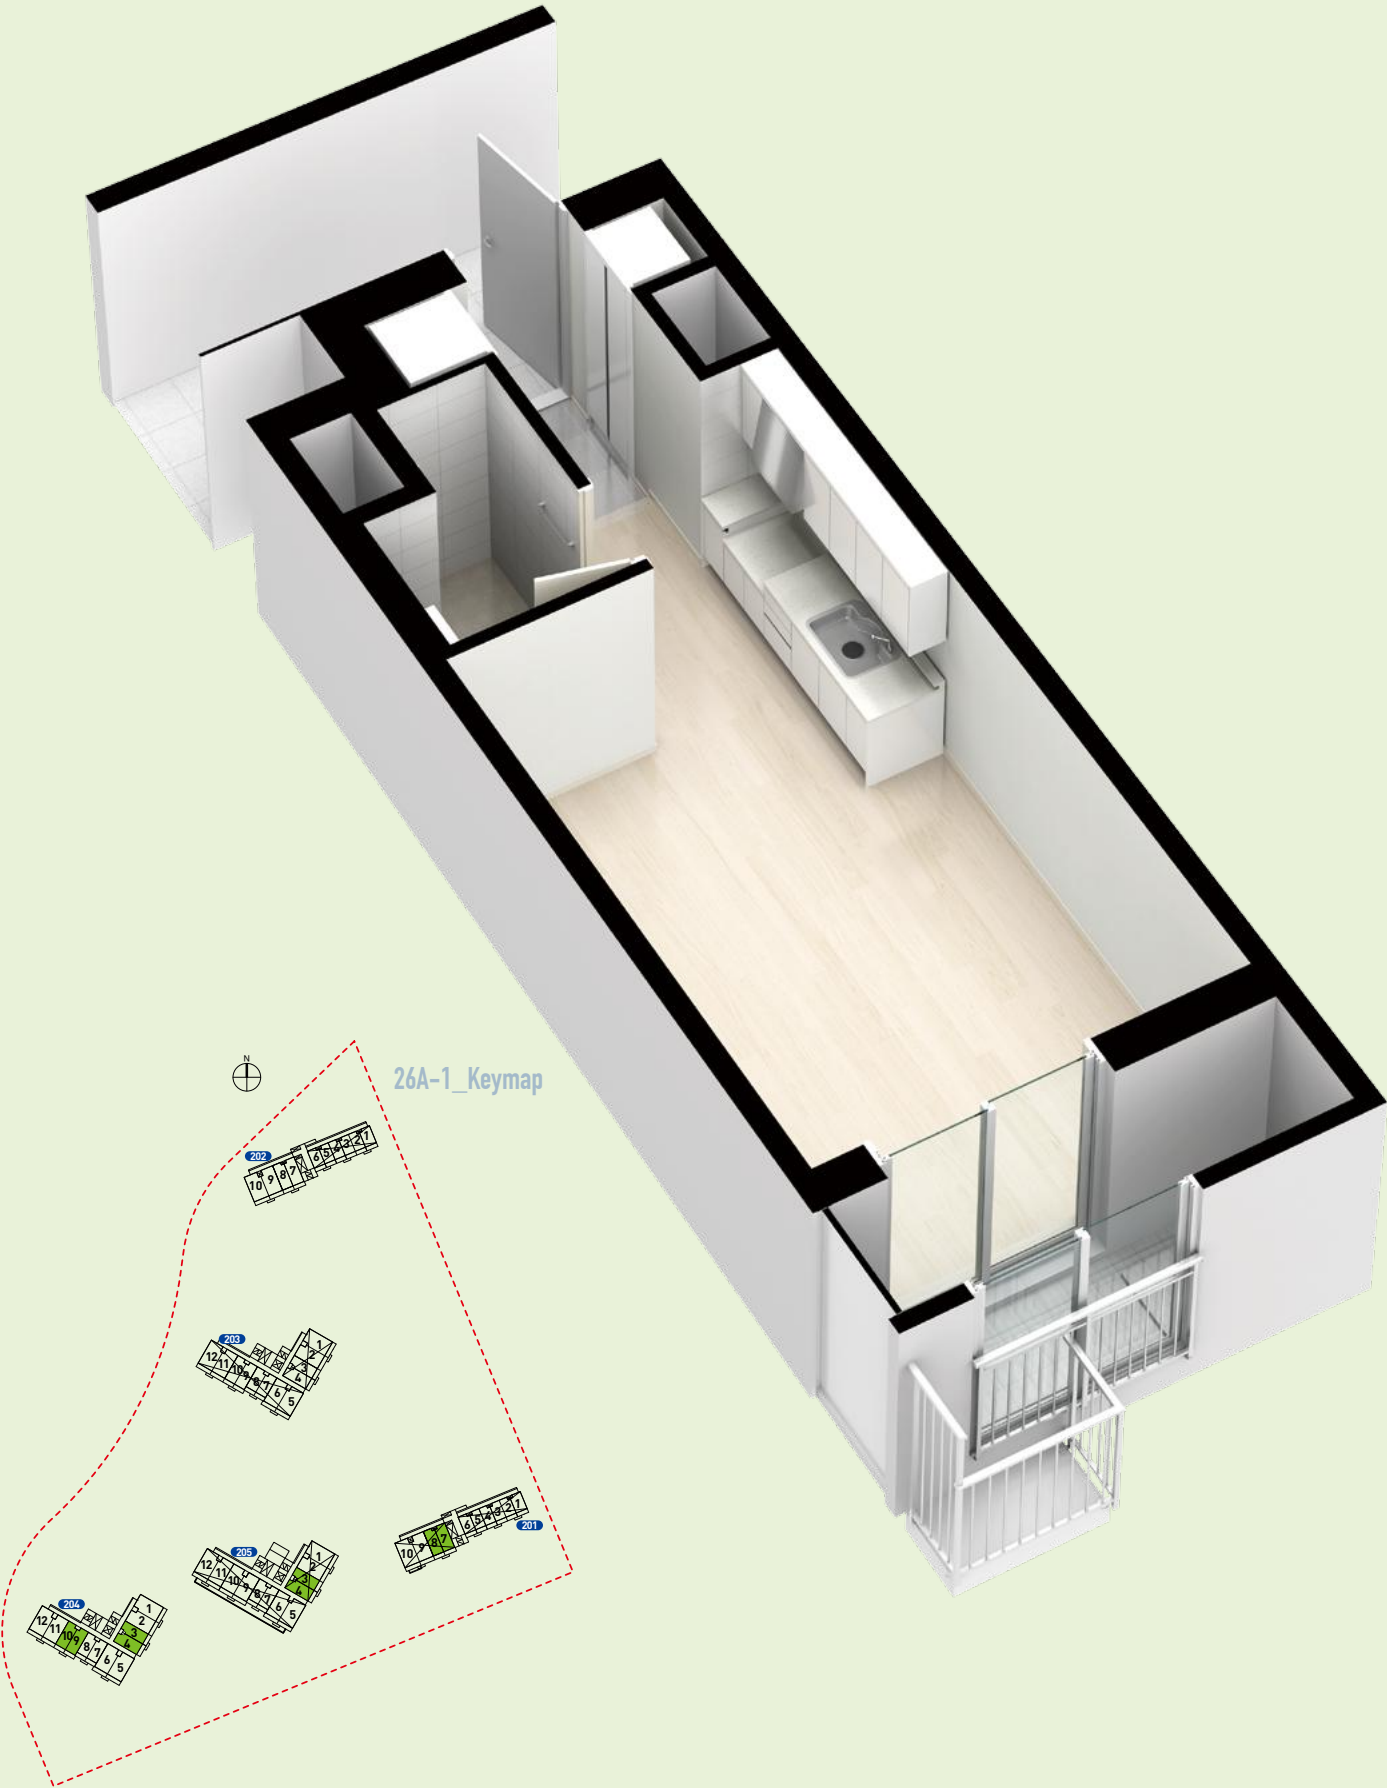

※ 본 평면도 및 아이소는 일부세대를 표기한 것이며, 동·호별 주거공용부위(계단실 엘리베이터 등)는 형태 및 면적차이가 있을 수 있습니다.
※ 본 평면도 및 아이소의 이미지 색상은 실제와 차이가 있을 수 있으며 내력벽과 비내력벽은 구분하여 표시하지 않습니다.
※ 본 아이소 상의 식탁 및 가구, 실내장식품 등은 입주자의 이해를 돕기 위한 이미지 것으로 실제로 설치되지 않으며, 내부마감재 내역을 참고하시기 바랍니다.
※ 상기 차수는 이해를 돕기위한 참고치수입니다. (평면도상의 수치는 벽체중심선 기준이며, 발코니는 벽체외부끝선 기준임)
※ 본 단위세대평면도의 배치구조는 호리인에 따라 대칭될 수 있습니다.
※ 벽체두께는 구조설계상 등 및 층높이에 따라 다를 수 있습니다.
※ 주택면적은 법정단위인 ㎡로 표기하였습니다. (㎡를 평으로 환산하는 산식 : ㎡×0.3025=평)
※ 세대평면도는 입주자의 이해를 돕기 위한 개략도이므로 실제와 차이가 있을 수 있습니다.
※ 본 팸플릿의 표현된 마감재는 동등이상의 성능을 지닌 유사제품으로 시공될 수 있습니다.

I Unit Plan I

28세대

26B

26.64㎡

고령자(주거약자)

주 택 면 적


전 용 면 적	26.6400 ㎡
주거공용면적	14.7660 ㎡
기타공용면적	1.6031 ㎡
지 하 주 차 장	12.0092 ㎡
계 약 면 적	55.0183 ㎡

실 별 면 적

거 실 / 침 실	16.67 ㎡
주 방 / 식 당	4.74 ㎡
욕 실	2.99 ㎡
현 관	2.11 ㎡
발 코 니 초 과	0.13 ㎡
소 계	26.64 ㎡


발코니면적

발 코 니 계	5.55 ㎡
---------	--------

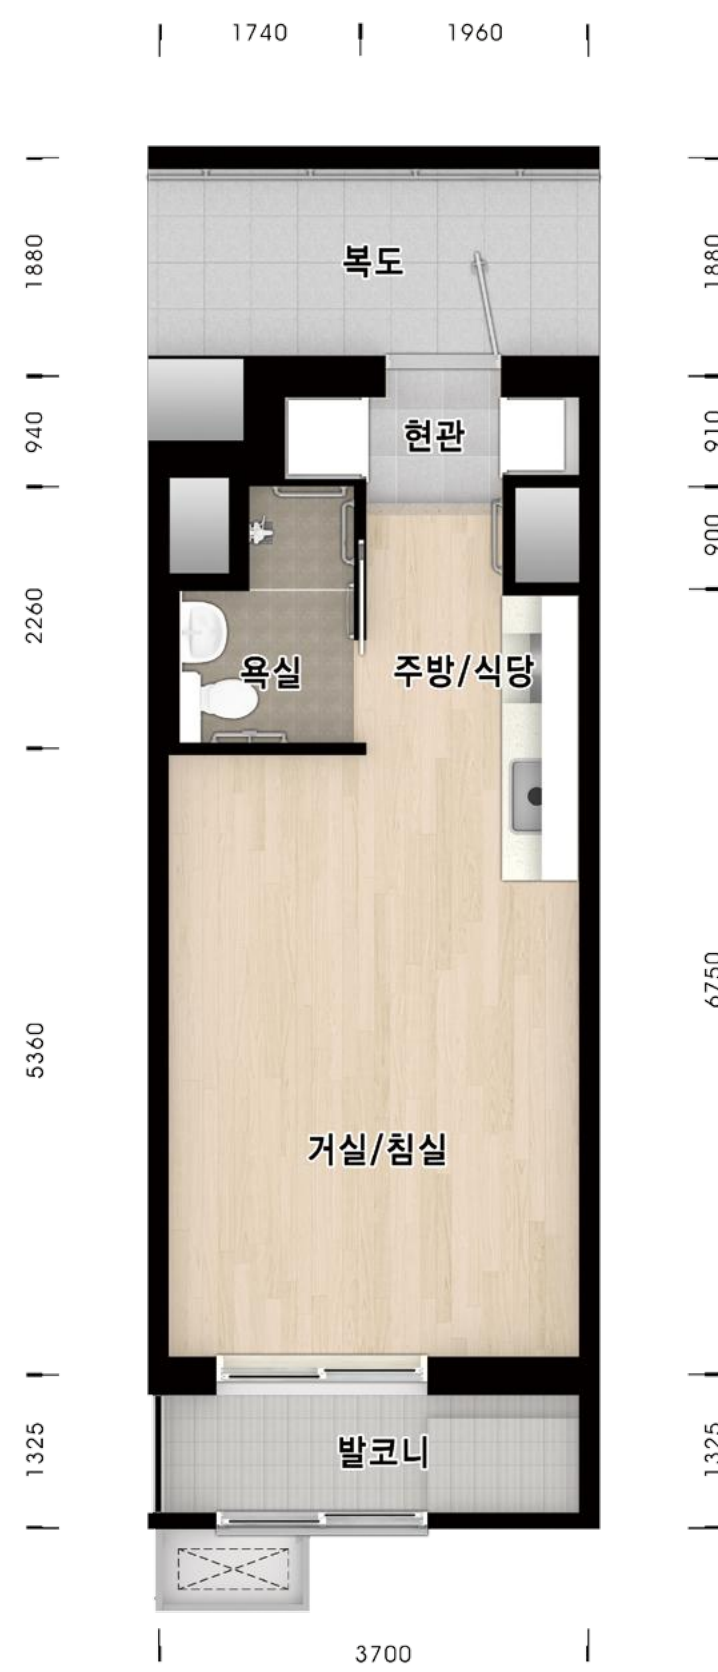

어르신들의 생활에 불편함이 없도록
배려하였습니다

고령자(주거약자)

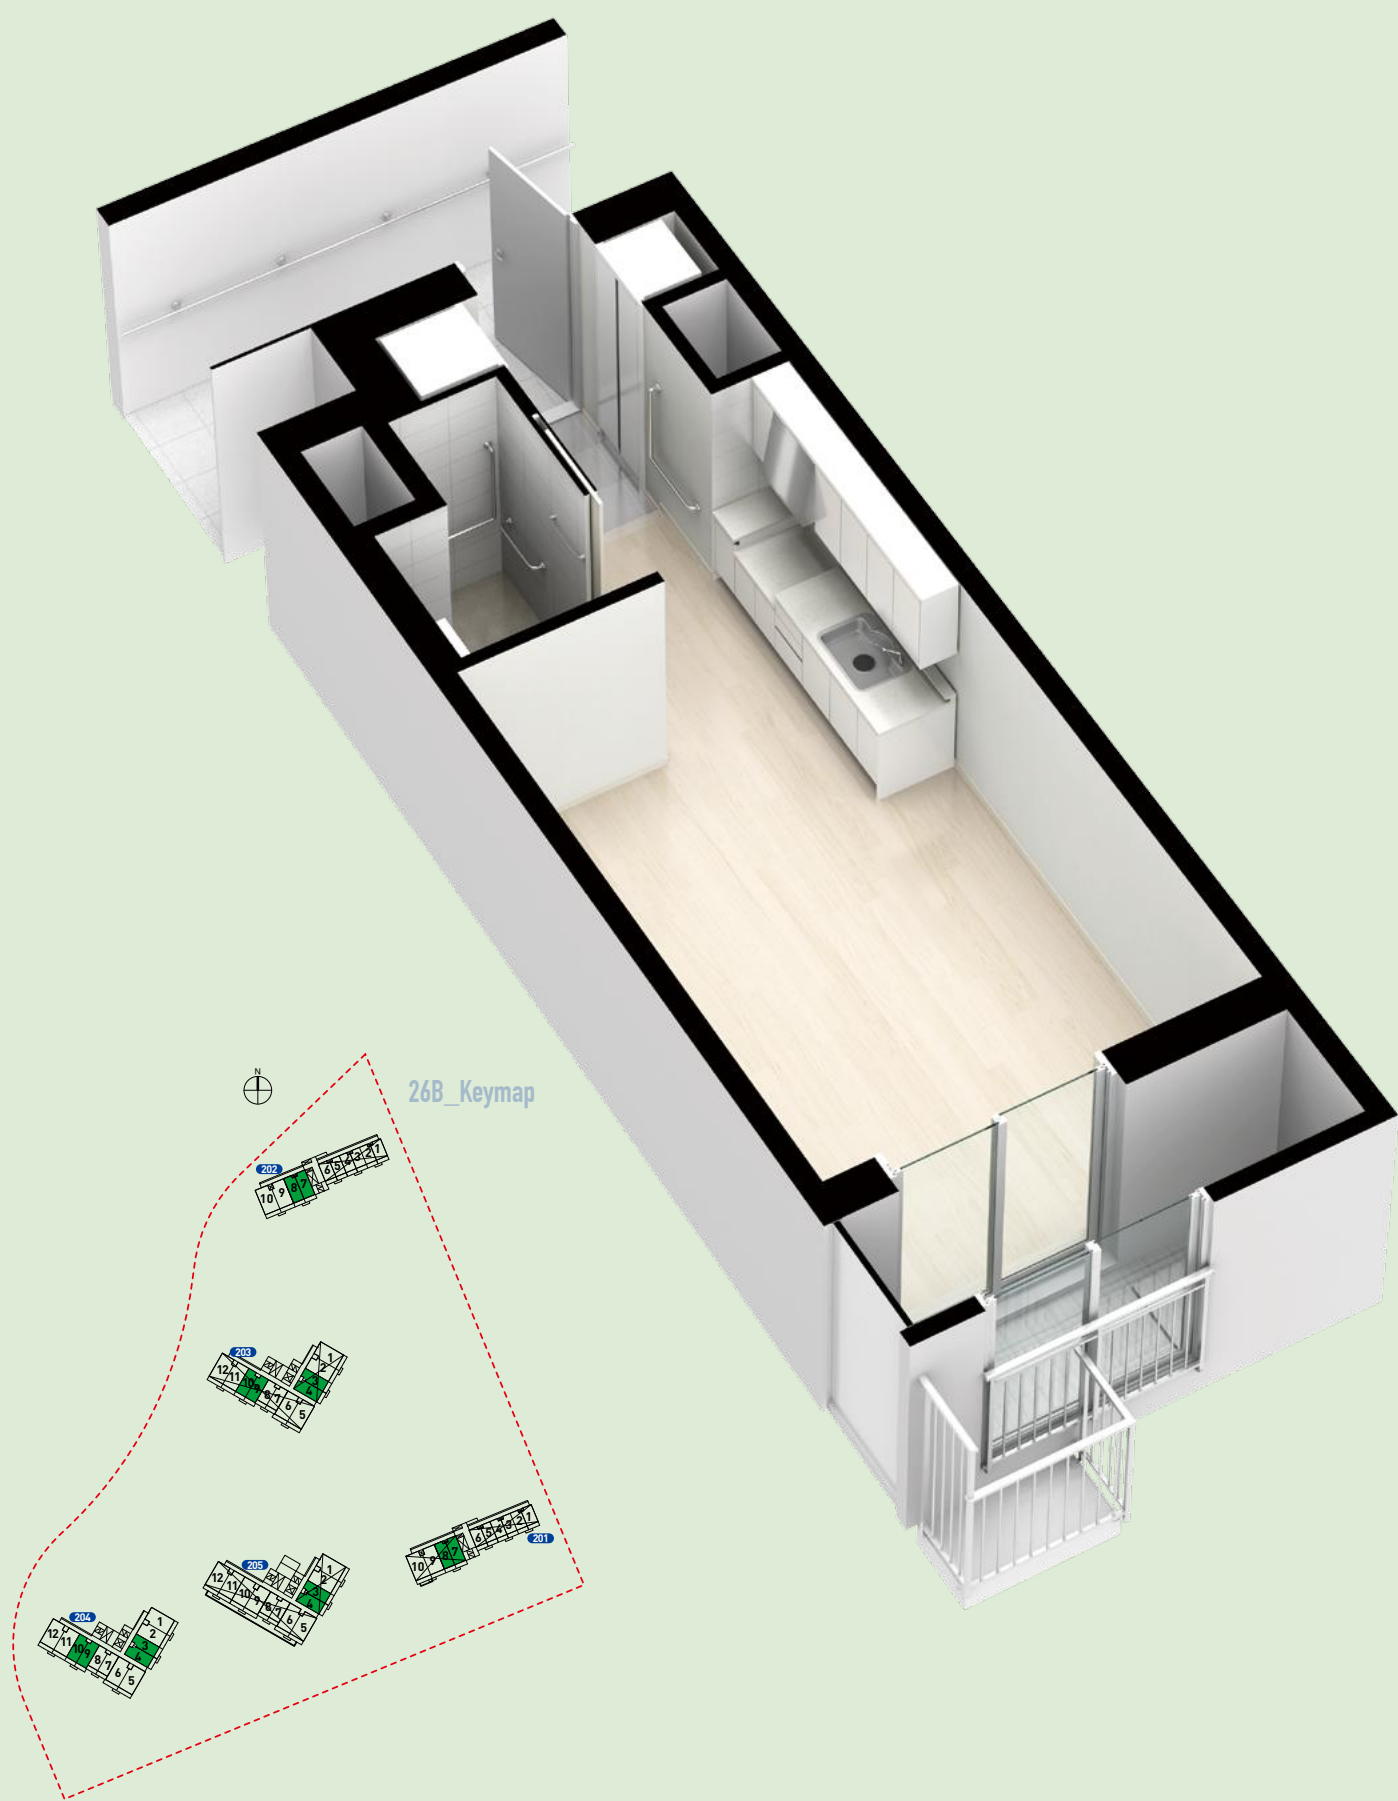

※ 본 평면도 및 아이소는 일부세대를 표기한 것이며, 동·호별 주거공용부위(계단실 엘리베이터 등)는 형태 및 면적차이가 있을 수 있습니다.
※ 본 평면도 및 아이소의 이미지 색상은 실제와 차이가 있을 수 있으며 내력벽과 비내력벽은 구분하여 표시하지 않습니다.
※ 본 아이소 상의 식탁 및 가구, 실내장식품 등은 입주자의 이해를 돕기 위한 이미지 것으로 실제로 설치되지 않으며, 내부마감재 내역을 참고하시기 바랍니다.
※ 상기 치수는 이해를 돕기위한 참고치수입니다. (평면도상의 수치는 벽체중심선 기준이며, 발코니는 벽체외부끝선 기준임)
※ 본 단위세대평면도의 배치구조는 호리인에 따라 대칭될 수 있습니다.
※ 벽체두께는 구조설계상 등 및 층높이에 따라 다를 수 있습니다.
※ 주택면적은 법정단위인 ㎡로 표기하였습니다. (㎡를 평으로 환산하는 산식 : ㎡×0.3025=평)
※ 세대평면도는 입주자의 이해를 돕기 위한 개략도이므로 실제와 차이가 있을 수 있습니다.
※ 본 팸플릿의 표현된 마감재는 동등이상의 성능을 지닌 유사제품으로 시공될 수 있습니다.

I Unit Plan I

352세대

36A

36.21㎡

신혼부부

주택면적


전용면적	36.2100 ㎡
주거공용면적	20.0704 ㎡
기타공용면적	2.1790 ㎡
지하주차장	16.3233 ㎡
계약면적	74.7827 ㎡

실별면적

거실 / 침실	13.72 ㎡
침실 1	6.29 ㎡
주방 / 식당	10.47 ㎡
욕실	3.22 ㎡
현관	2.51 ㎡
소계	36.21 ㎡



발코니면적

발코니계	7.27 ㎡
------	--------

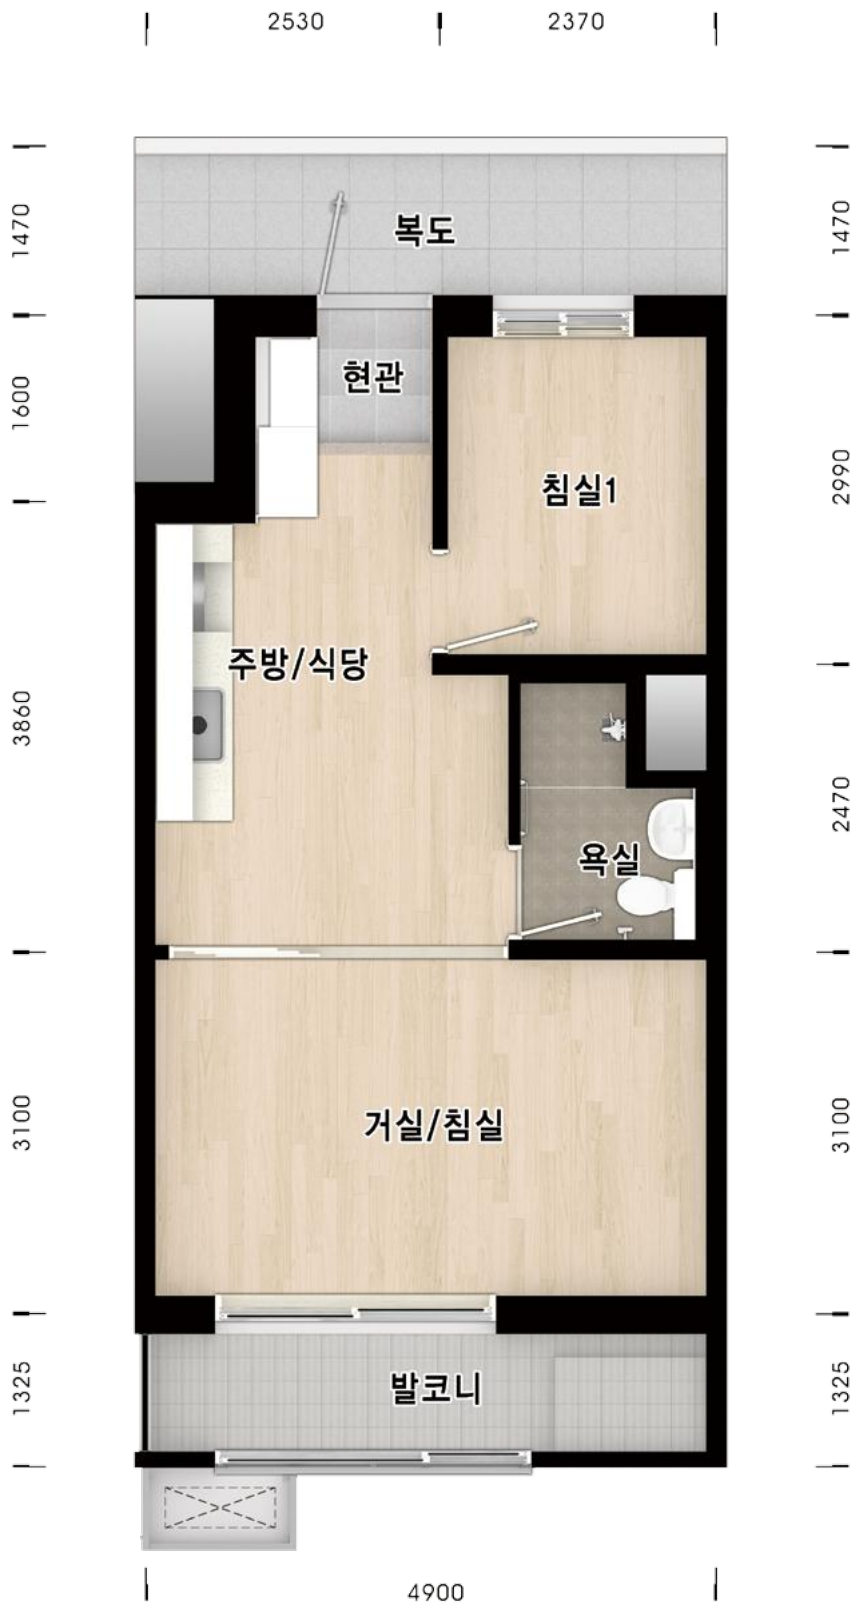

새로운 행복을 꿈꾸는
아늑한 공간입니다

신혼부부

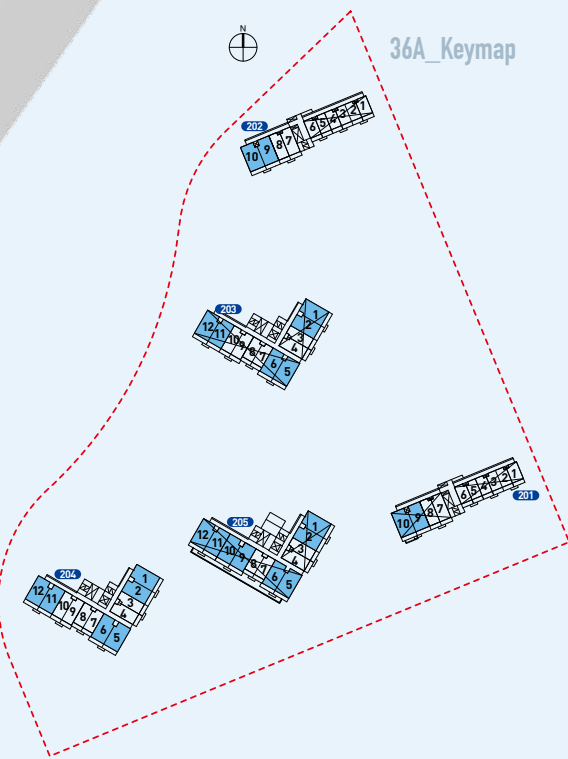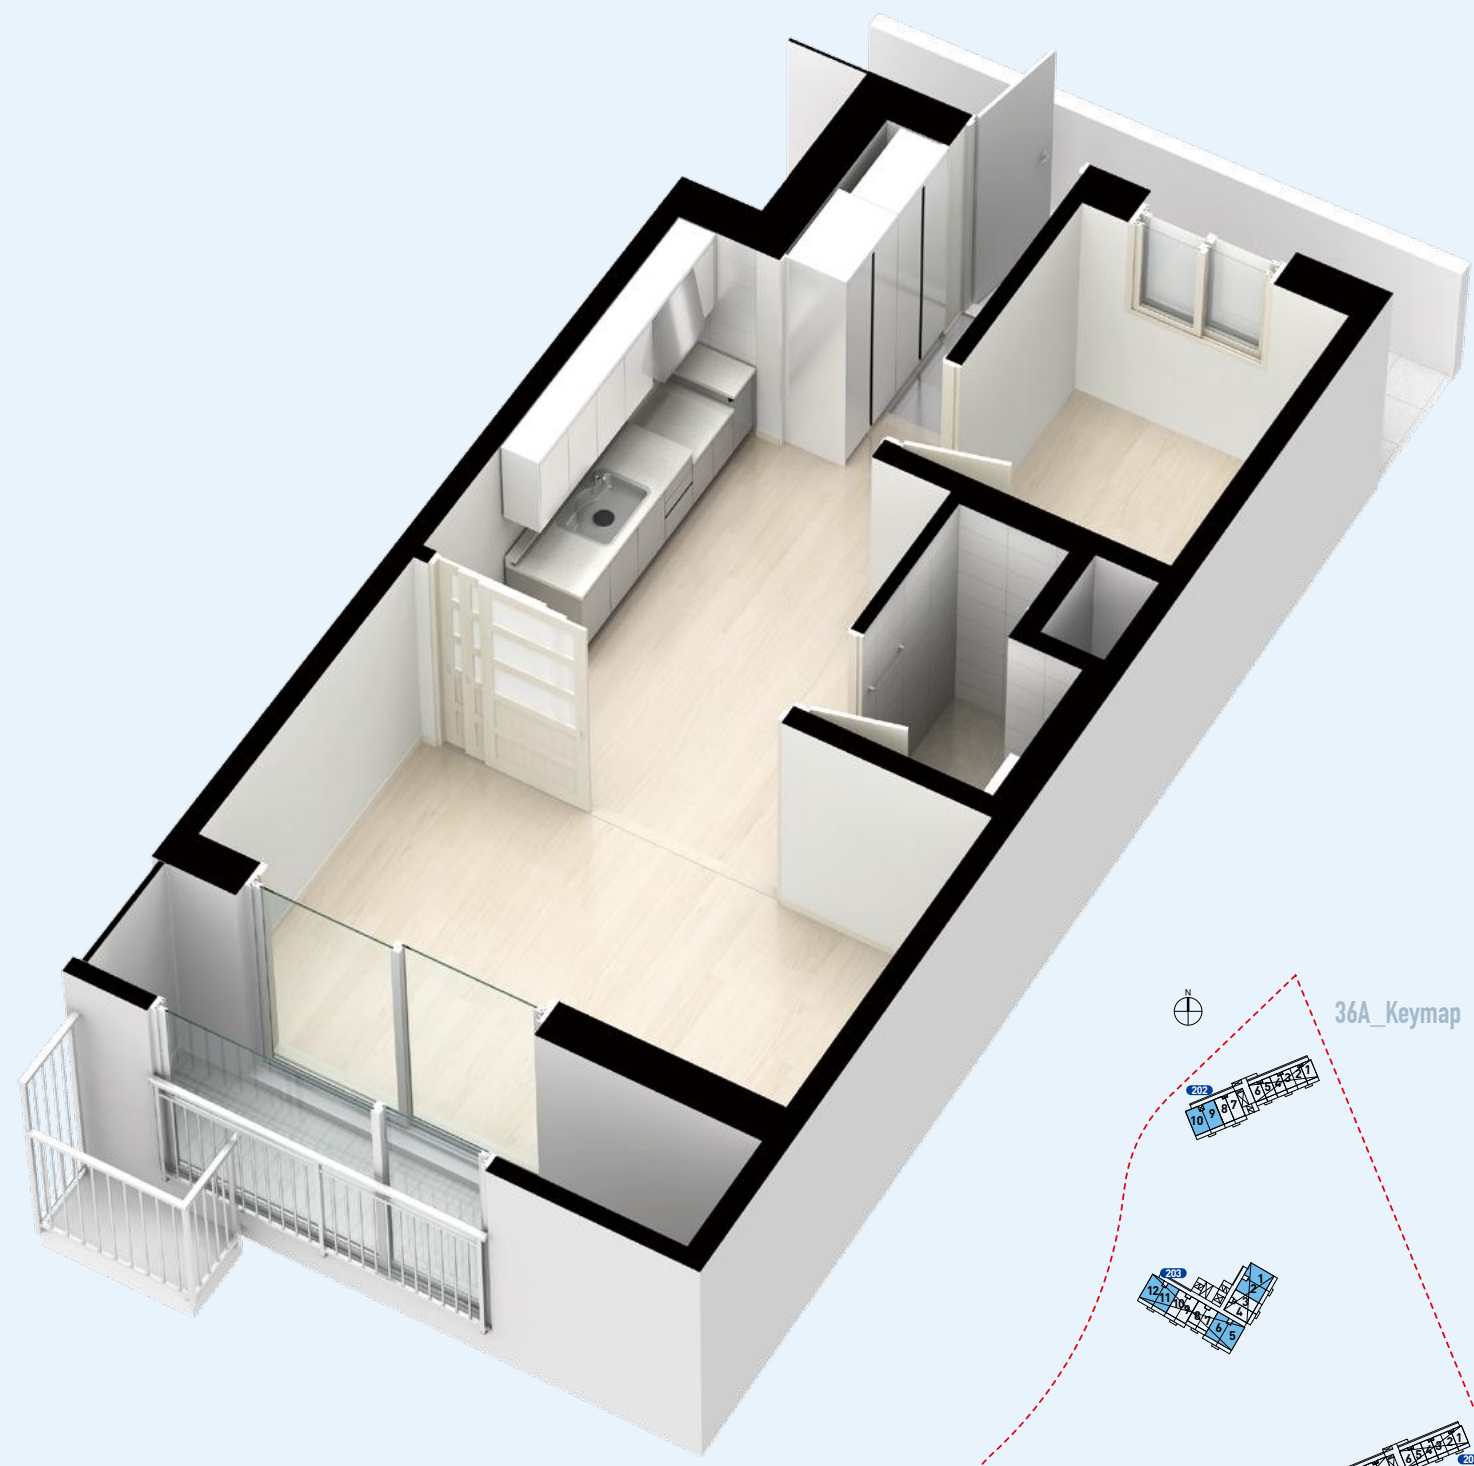

※ 본 평면도 및 아이소는 일부세대를 표기한 것이며, 동·호별 주거공용부위(계단실 엘리베이터 등)는 형태 및 면적차이가 있을 수 있습니다.
※ 본 평면도 및 아이소의 이미지 색상은 실제와 차이가 있을 수 있으며 내력벽과 비내력벽은 구분하여 표시하지 않습니다.
※ 본 아이소 상의 식탁 및 가구, 실내장식품 등은 입주자의 이해를 돕기 위한 이미지 것으로 실제로 설치되지 않으며, 내부마감재 내역을 참고하시기 바랍니다.
※ 상기 차수는 이해를 돕기위한 참고치수입니다. (평면도상의 수치는 벽체중심선 기준이며, 발코니는 벽체외부플랜 기준임)
※ 본 단위세대평면도의 배치구조는 호리인에 따라 대칭될 수 있습니다.
※ 벽체두께는 구조설계상 등 및 층높이에 따라 다를 수 있습니다.
※ 주택면적은 법정단위인 ㎡로 표기하였습니다. (㎡를 평으로 환산하는 산식 : ㎡×0.3025=평)
※ 세대평면도는 입주자의 이해를 돕기 위한 개략도이므로 실제와 차이가 있을 수 있습니다.
※ 본 팸플릿의 표현된 마감재는 동등이상의 성능을 지닌 유사제품으로 시공될 수 있습니다.

인천영종 행복주택 A2블록 동·호배치도

						2008 2007 2006 2005 2004 2003												2010 2009 2008 2007 2006 2005 2004 2003											
						1908 1907 1906 1905 1904 1903												1910 1909 1908 1907 1906 1905 1904 1903											
						1808 1807 1806 1805 1804 1803												1810 1809 1808 1807 1806 1805 1804 1803											
						1708 1707 1706 1705 1704 1703												1712 1711 1710 1709 1708 1707 1706 1705 1704 1703											
						1608 1607 1606 1605 1604 1603												1612 1611 1610 1609 1608 1607 1606 1605 1604 1603											
1510	1509	1508	1507	1506	1505	1504	1503	1502	1501							1512	1511	1510	1509	1508	1507	1506	1505	1504	1503	1502	1501		
1410	1409	1408	1407	1406	1405	1404	1403	1402	1401							1412	1411	1410	1409	1408	1407	1406	1405	1404	1403	1402	1401		
1310	1309	1308	1307	1306	1305	1304	1303	1302	1301							1312	1311	1310	1309	1308	1307	1306	1305	1304	1303	1302	1301		
1210	1209	1208	1207	1206	1205	1204	1203	1202	1201							1212	1211	1210	1209	1208	1207	1206	1205	1204	1203	1202	1201		
1110	1109	1108	1107	1106	1105	1104	1103	1102	1101							1112	1111	1110	1109	1108	1107	1106	1105	1104	1103	1102	1101		
1010	1009	1008	1007	1006	1005	1004	1003	1002	1001							1012	1011	1010	1009	1008	1007	1006	1005	1004	1003	1002	1001		
910	909	908	907	906	905	904	903	902	901							912	911	910	909	908	907	906	905	904	903	902	901		
810	809	808	807	806	805	804	803	802	801							812	811	810	809	808	807	806	805	804	803	802	801		
710	709	708	707	706	705	704	703	702	701							712	711	710	709	708	707	706	705	704	703	702	701		
610	609	608	607	606	605	604	603	602	601							612	611	610	609	608	607	606	605	604	603	602	601		
510	509	508	507	506	505	504	503	502	501							512	511	510	509	508	507	506	505	504	503	502	501		
410	409	408	407	406	405	404	403	402	401							412	411	410	409	408	407	406	405	404	403	402	401		
310	309	308	307	306	305	304	303	302	301							312	311	310	309	308	307	306	305	304	303	302	301		
210	209	208	207	206	205	204	203	202	201							부대시설 / 필로티 2F													
사회적기업		필로티 1F														부대시설 / 필로티 1F													
36A	36A	22C	22C	16A	16A	16A	16A	16A	16A	36A	36A	22C	22C	16A	16A	16A	16A	16A	16A	36A	36A	22C	22C	36A	36A				
36B	36B	26A-1	26A-1	16B	16B	16B	16B	16B	16B	36B	36B	26A	26A	16B	16B	16B	16B	16B	16B	36B	36B	26B	26B	36B	36B				
201동 174세대										202동 172세대										203동 204세대									

								2010	2009	2008	2007	2006	2005	2004	2003								
								1910	1909	1908	1907	1906	1905	1904	1903								
								1810	1809	1808	1807	1806	1805	1804	1803								
1712	1711	1710	1709	1708	1707	1706	1705	1704	1703	1702	1701												
1612	1611	1610	1609	1608	1607	1606	1605	1604	1603	1602	1601												
1512	1511	1510	1509	1508	1507	1506	1505	1504	1503	1502	1501												
1412	1411	1410	1409	1408	1407	1406	1405	1404	1403	1402	1401												
1312	1311	1310	1309	1308	1307	1306	1305	1304	1303	1302	1301												
1212	1211	1210	1209	1208	1207	1206	1205	1204	1203	1202	1201												
1112	1111	1110	1109	1108	1107	1106	1105	1104	1103	1102	1101												
1012	1011	1010	1009	1008	1007	1006	1005	1004	1003	1002	1001												
912	911	910	909	908	907	906	905	904	903	902	901												
812	811	810	809	808	807	806	805	804	803	802	801												
712	711	710	709	708	707	706	705	704	703	702	701												
612	611	610	609	608	607	606	605	604	603	602	601												
512	511	510	509	508	507	506	505	504	503	502	501												
412	411	410	409	408	407	406	405	404	403	402	401												
312	311	310	309	308	307	306	305	304	303	302	301												
212	211	210	209	208	207	206	205	204	203	202	201												
112	111	110	109	108	107	106	105	104	103	102	101												

								2010	2009	2008	2007	2006	2005	2004	2003								
								1910	1909	1908	1907	1906	1905	1904	1903								
								1810	1809	1808	1807	1806	1805	1804	1803								
1712	1711	1710	1709	1708	1707	1706	1705	1704	1703	1702	1701												
1612	1611	1610	1609	1608	1607	1606	1605	1604	1603	1602	1601												
1512	1511	1510	1509	1508	1507	1506	1505	1504	1503	1502	1501												
1412	1411	1410	1409	1408	1407	1406	1405	1404	1403	1402	1401												
1312	1311	1310	1309	1308	1307	1306	1305	1304	1303	1302	1301												
1212	1211	1210	1209	1208	1207	1206	1205	1204	1203	1202	1201												
1112	1111	1110	1109	1108	1107	1106	1105	1104	1103	1102	1101												
1012	1011	1010	1009	1008	1007	1006	1005	1004	1003	1002	1001												
912	911	910	909	908	907	906	905	904	903	902	901												
812	811	810	809	808	807	806	805	804	803	802	801												
712	711	710	709	708	707	706	705	704	703	702	701												
612	611	610	609	608	607	606	605	604	603	602	601												
512	511	510	509	508	507	506	505	504	503	502	501												
412	411	410	409	408	407	406	405	404	403	402	401												
312	311	310	309	308	307	306	305	304	303	302	301												
212	211	210	209	208	207	206	205	필로티 2F															
부대시설 1F												필로티 1F											

36A	36A	22C	22C	22A	22A	36A	36A	22C	22C	36A	36A
36B	36B	26A-1	26A-1	22B	22B	36B	36B	26A-1	26A-1	36B	36B
		26B	26B					26B	26B		

36A	36A	36A	36A	22A	22A	36A	36A	22C	22C	36A	36A
36B	36B	36B	36B	22B	22B	36B	36B	26A-1	26A-1	36B	36B
								26B	26B		

204동 228세대

205동 212세대

인천영종 행복주택 총 990세대

16A	192세대 대학생및사회초년생	16B	18세대 고행자(주거약자)	22A	102세대 대학생및사회초년생	22B	12세대 고행자(주거약자)	22C	50세대 대학생및사회초년생
26A	96세대 대학생및사회초년생	26A-1	92세대 주거급여수급자	26B	28세대 고행자(주거약자)	36A	352세대 신혼부부	36B	48세대 고행자(주거약자)

인천영종 행복주택 A2블록 주요 마감재 세부내역

공 종	항 목		시설내용	비 고
건축	거실	바닥	러그캐펫	
		벽	실크 도배지	
		천장	발포 도배지	
	침실	바닥	러그캐펫	
		벽	실크 도배지	
		천장	발포 도배지	
	주방	바닥	러그캐펫	
		벽	도기질타일/실크도배지	
		천장	발포 도배지	
	욕실	바닥	자기질타일	조립식 욕실
		벽	도기질타일	
		천장	SMC	
기계	현관	바닥	자기질타일	
		벽	실크 도배지	
		천장	발포 도배지	
	발코니	바닥	자기질타일	
		벽	탄성도료	
		천장	탄성도료	
	주방	렌지후드	디럭스형	
		싱크수전	절수형	
		온수분배기	2구형	1-room 미설치
	욕실	세면기	도기제	
		양변기	투피스형	
전기	아파트	—	원격자동검침 시스템	(가스제외)
통신	아파트	세대	컬러비디오폰	

※ 상기 마감재 세부내역은 자체의 품질, 품귀, 기타사유 등으로 사공 여건상 등등 이상의 제품으로 대체시공 될 수 있습니다.

※ 상기 동호배치도는 입주자의 이해를 돕기 위한 개략도 이므로 실제와 차이가 있을 수 있습니다.
※ 상기 동호배치도는 향후 관련 계획에 의거 변경될 수 있습니다.